


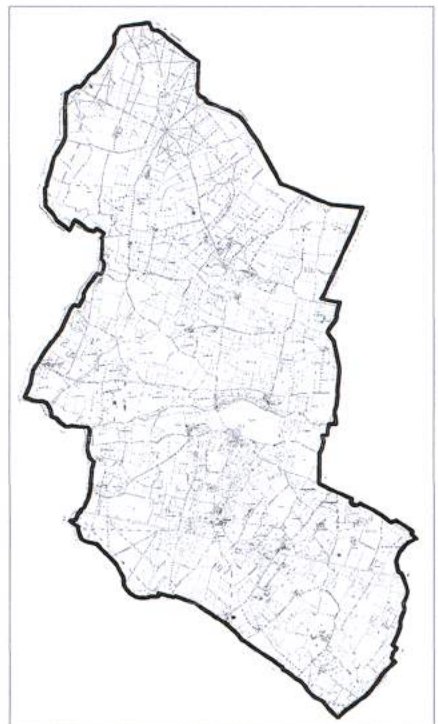

CARTE
COMMUNALE

PLAN DES SERVITUDES

Elaboration de la carte communale - 0-0 -
Prescrite par délibération du Conseil Municipal en date du
Enquête Publique du au inclus.
Carte communale approuvée par délibération du Conseil Municipal en date du
Vu pour être annexé à la délibération du Conseil Municipal en date du
Le Maire :

Carte communale approuvée par arrêté préfectoral en date du :

Pièce
N° 4-a

Echelle : 1/10000ème



AC1 Servitudes de protection des monuments historiques



Périmètres de 500 m et monuments classés et inscrits

I4



- Servitudes relatives à l'établissement des canalisations électriques HTB

I3

Servitudes relatives à l'établissement des canalisations de distribution et de transport de gaz

PT3



Servitudes relatives aux communications téléphoniques et télégraphiques
- concernant l'établissement et le fonctionnement des lignes et des installations
de télécommunications

A4 - A3 et EL7 Plans non communiqués